


LEGENDA

- ABCEFGHKA GRANICA TERENU INWESTYCJI
DZ. NR 212, 106/11
- HLJK GRANICA TERENU POD DROGĘ 14KDW
zgodnie z miejscowym planem zagospodarowania
- LINIA NIEPRZEKRACZALNA WG MPZP
- PROJEKTOWANY BUDYNEK MIESZKALNY JEDNORODZINNY
DWULOKALOWY W ZABUDOWIE BLIŹNIACZEJ
2-kondygnacyjny, p.p.p. = 96,70 m n.p.m.
- ISTNIEJĄCY BUDYNEK MIESZKALNY JEDNORODZINNY
2-kondygnacyjny
- ISTNIEJĄCY BUDYNEK GOSPODARCZY
1-kondygnacyjny
- PROJEKTOWANE NADWIESZENIA
- CHODNIKI
- DOJAZDY
- DROGA 14 KDW
zgodnie z miejscowym planem zagospodarowania
- DROGA WEWNĘTRZNA
- ZIELEŃ NA GRUNCIE
- MIEJSCE POSTOJOWE 250x500
W GARAZU
- MIEJSCE SKŁADOWANIA ODPADÓW
- WJAZD NA TEREN
- WEJŚCIE DO BUDYNKU
- ISTNIEJĄCA RZĘDNA TERENU
- PROJEKTOWANA RZĘDNA TERENU
- ODPROWADZENIE WÓD DESZCZOWYCH
- PAS TECHNOLOGICZNY OD LINII NAPIOWIETRZNEJ 15kV
zgodnie z miejscowym planem zagospodarowania

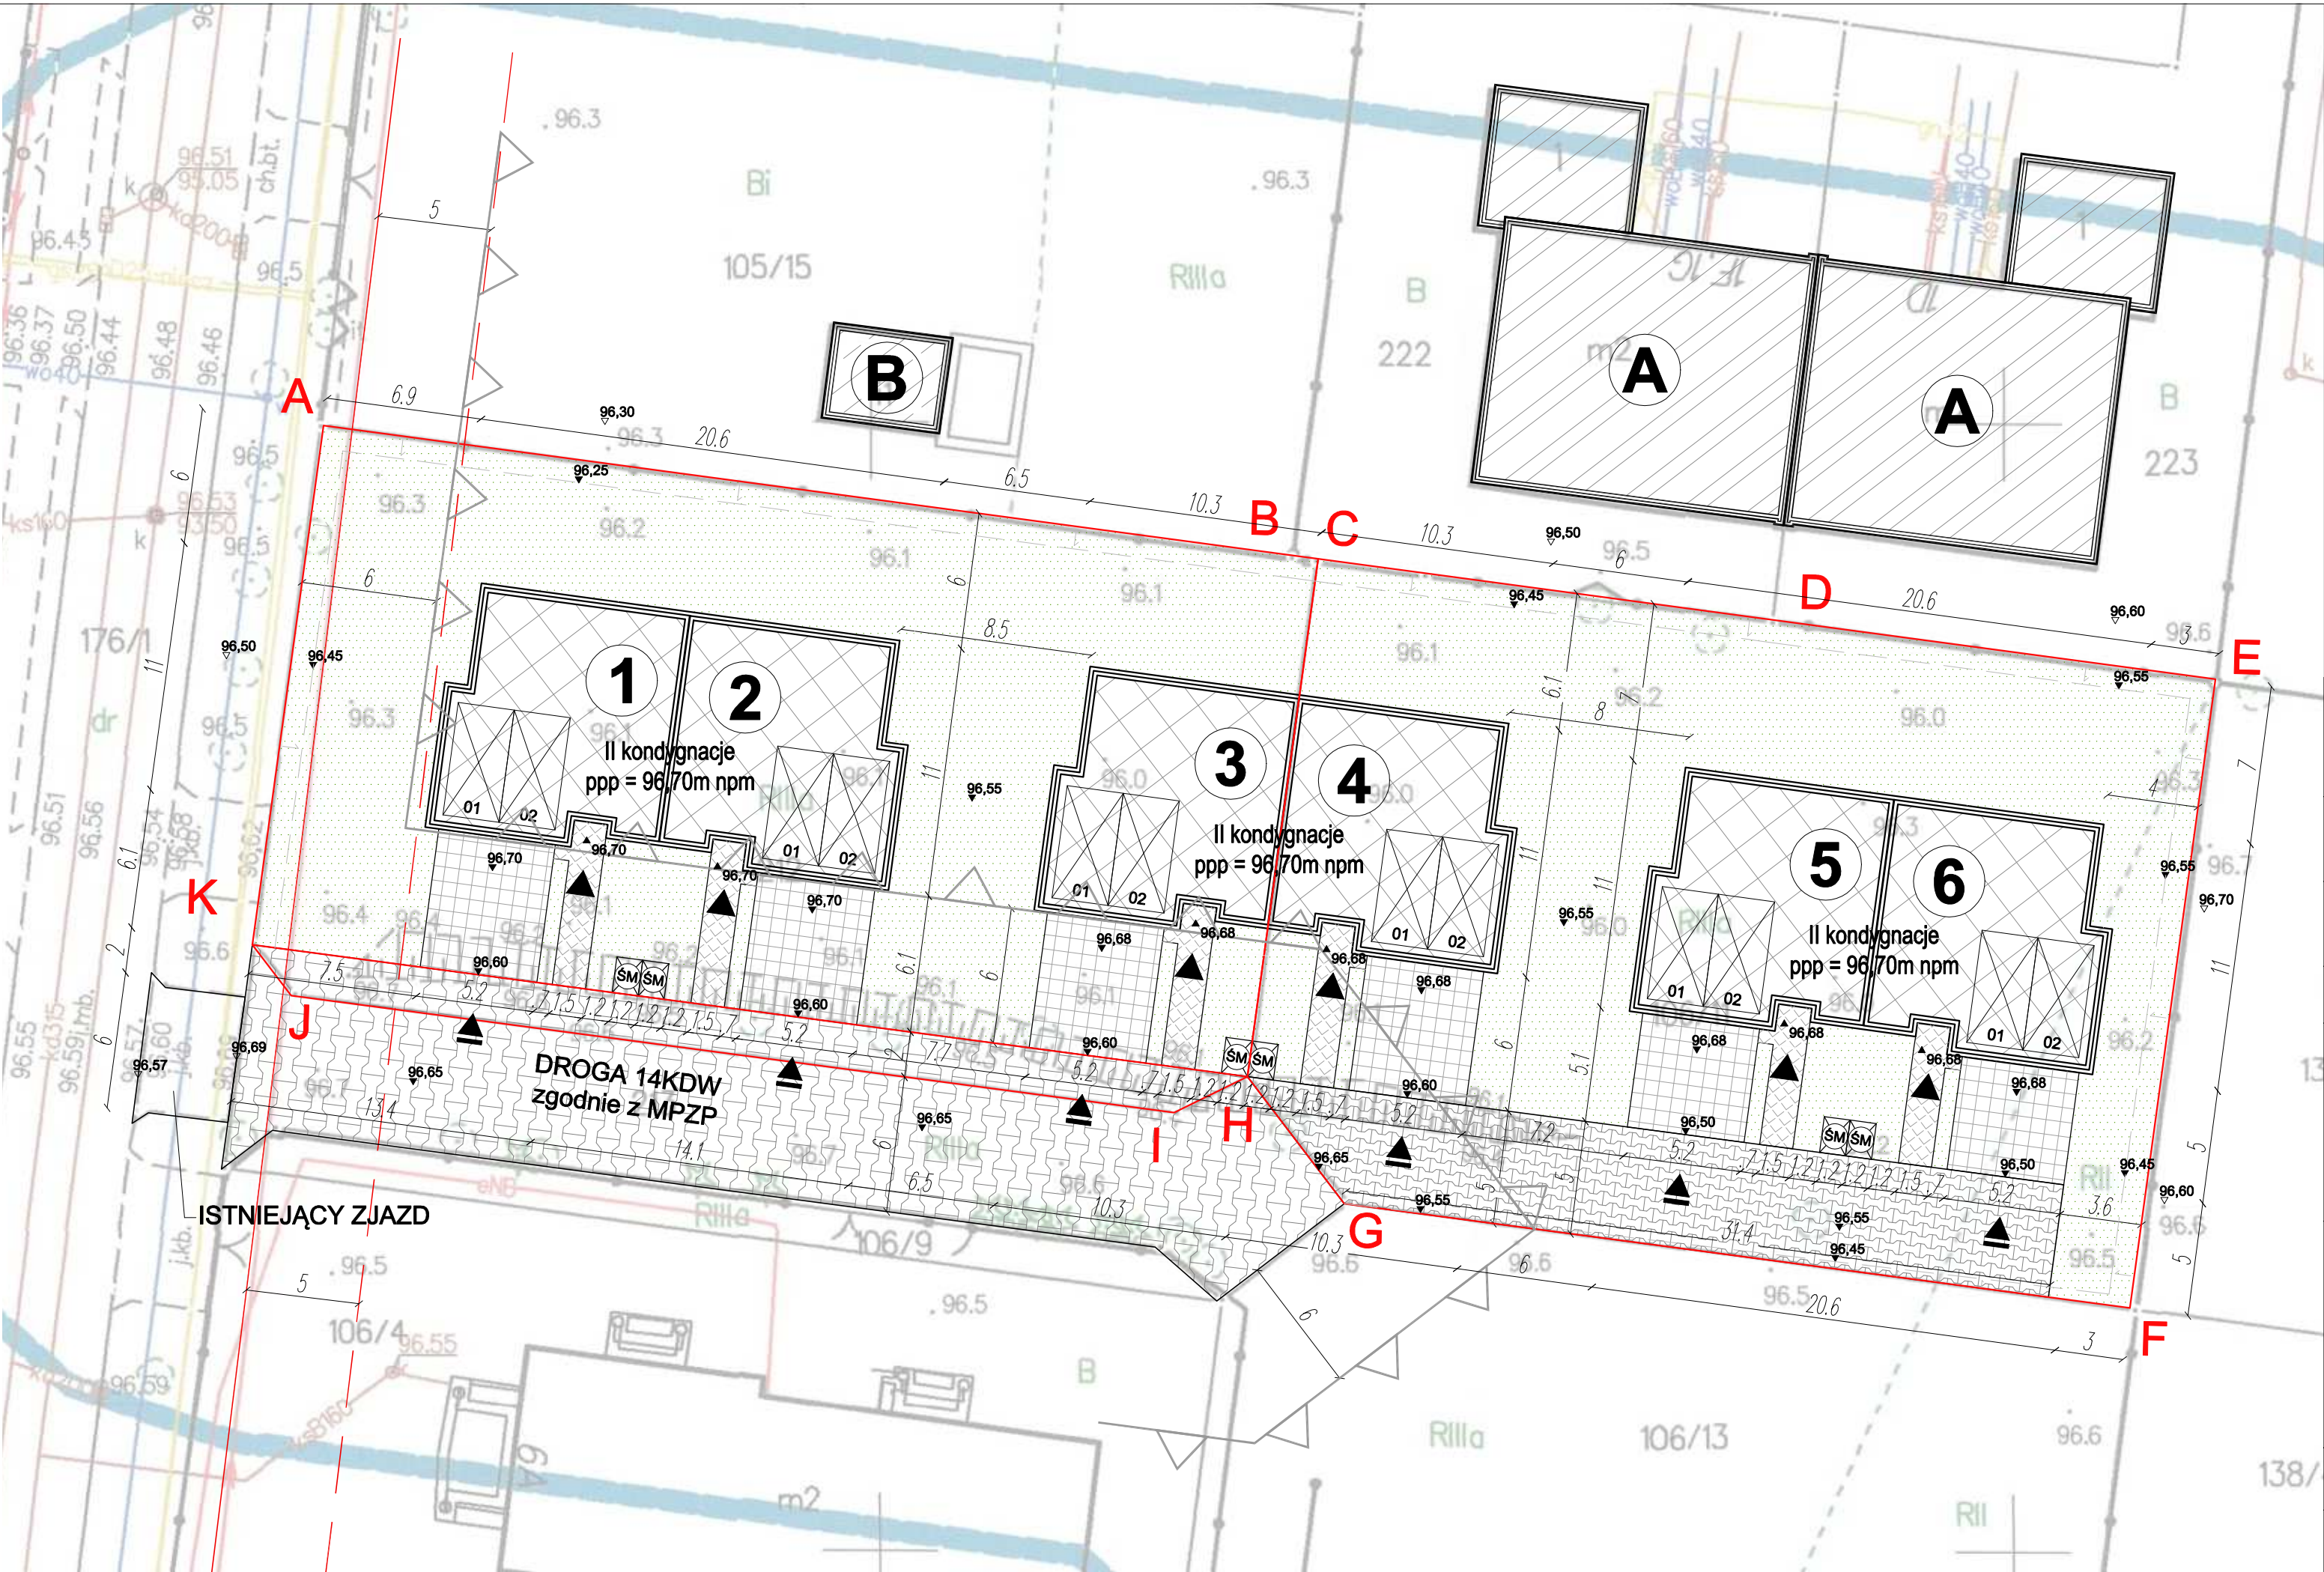

Nazwa Inwestycji:
PROJEKT 6 BUDYNKÓW
MIESZKALNYCH JEDNORODZINNYCH
W ZABUDOWIE BLIŹNIACZEJ

Adres Inwestycji:
Ożarów Mazowiecki, ul. Kościuszki
dz. nr 212, 106/11, obręb 0002

Inwestor:
Dawid Golczuk prowadzący działalność gospodarczą
pod nazwą „Golbud Dawid Golczuk”
ul. Wicentego Witosa 8a, 05-850 Ożarów Mazowiecki

Branża: Faza:
ARCHITEKTURA PROJEKT WYKONAWCZY

Pracownia architektoniczna:

WRÓBLEWSKI
ARCHITEKTURA

ul. Polna 24 m 6, 00-630 Warszawa
tel. 022-216-52-06, 0 607-250-167
e-mail: jan@wroblewskiarchitektura.pl
www.wroblewskiarchitektura.pl
NIP: 701-039-37-72

Autorzy:	nr. uprawnień	podpis
Projektant główny: mgr inż. arch. Jan Wróblewski	MA/075/18 spec. arch.	
mgr arch. Luca Arani		

Treść rysunku: Projekt Zagospodarowania Terenu	NUMER RYSUNKU PZT01
Skala: 1:500	Data: 09/2025